


IMPIANTO "Ex-Bocciofila" (PalaBradipo), Parco Bottonelli

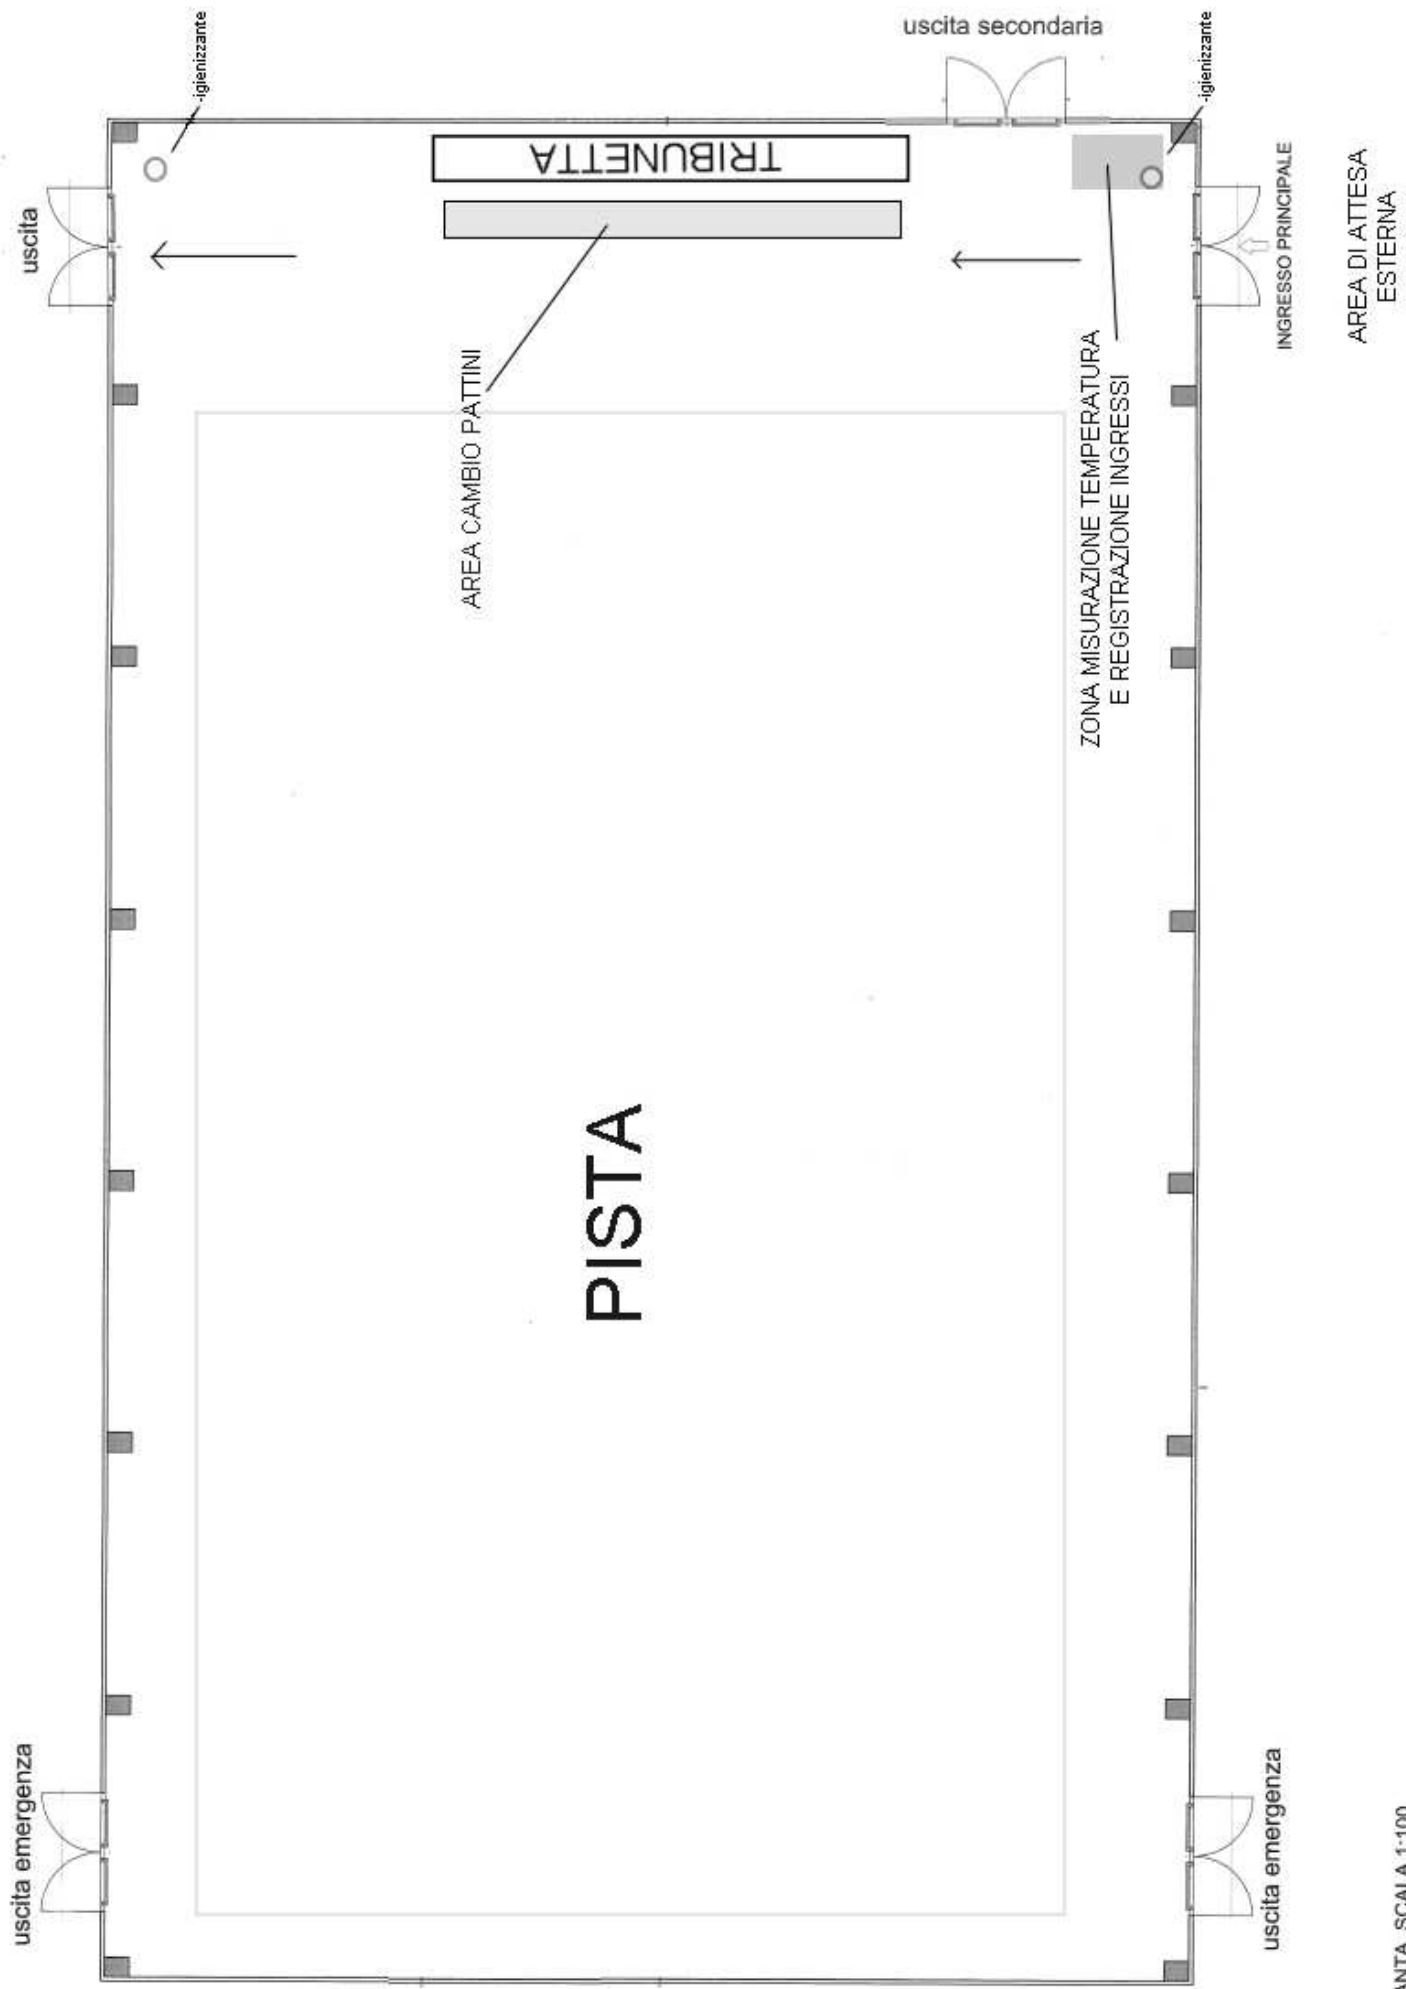

PIANTA SCALA 1:100